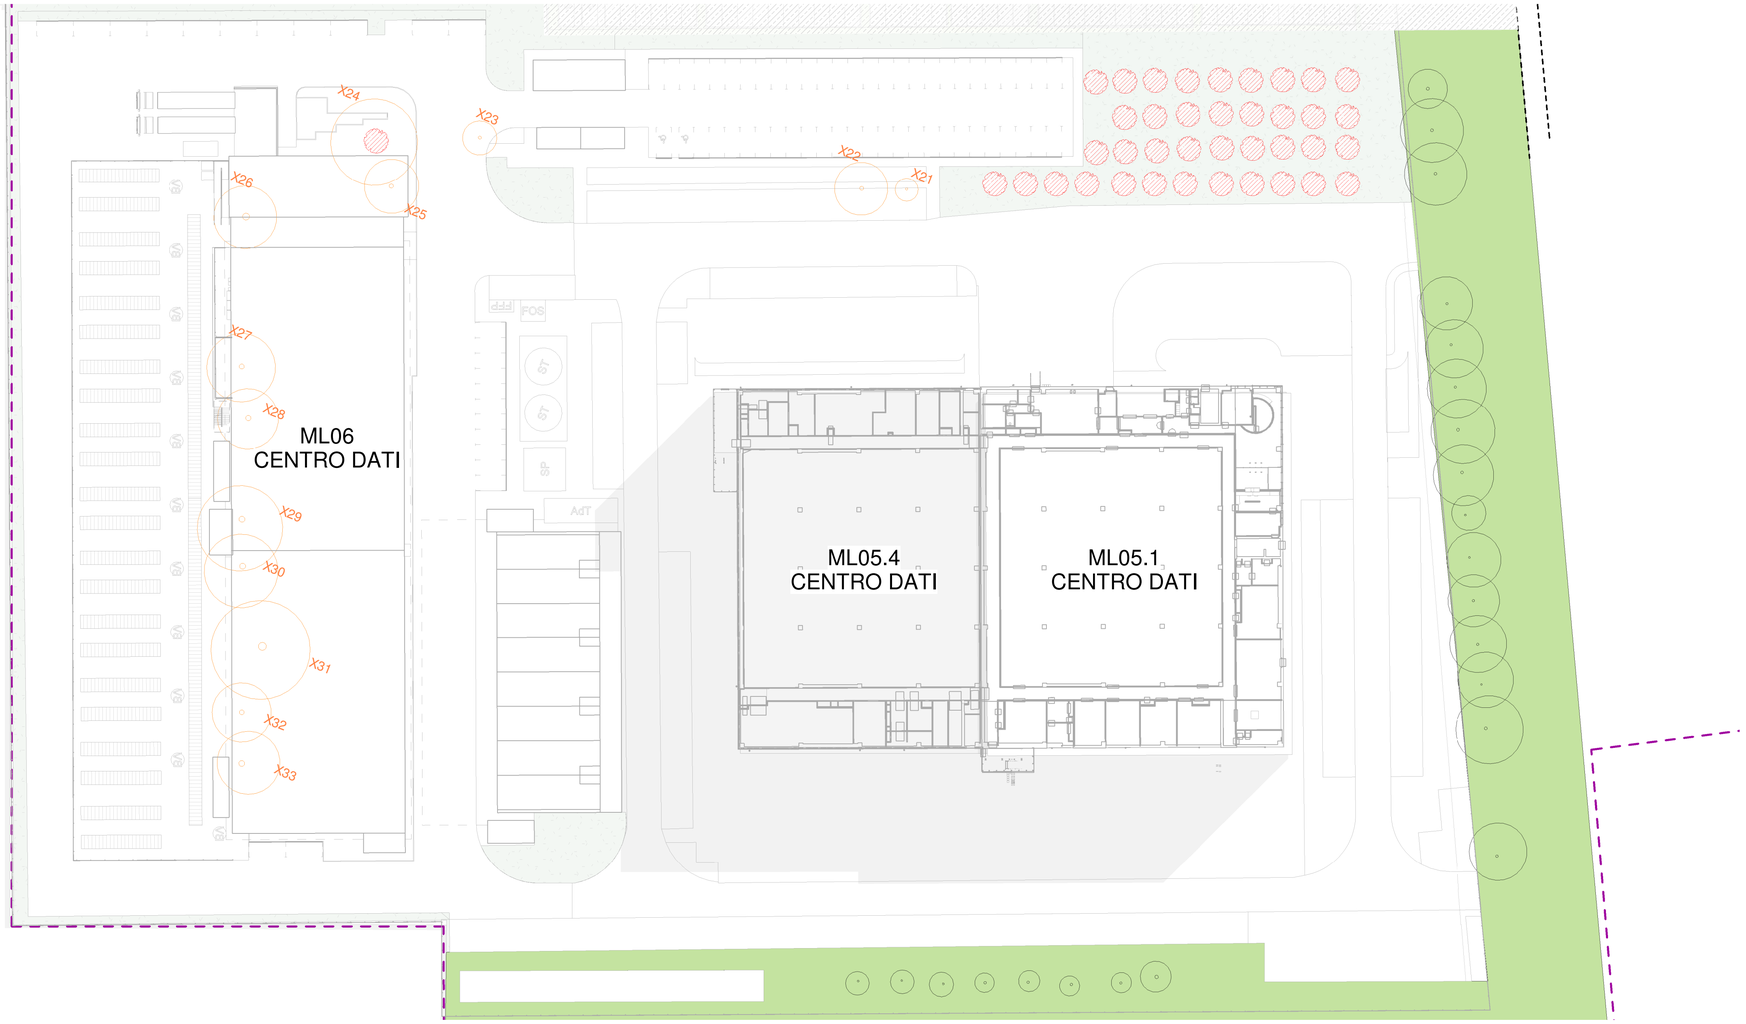

ML5 / ML6

TREE NUMBER	NAME	HEIGHT	DIAM CROWN	NEED FOR ACTION	HEALTH COMMENT	TREES REQUIRED FOR COMPENSATION
X21	TBC -FOLLOWING AGRONOMIST SURVEY					3
X22	TBC -FOLLOWING AGRONOMIST SURVEY					3
X23	TBC -FOLLOWING AGRONOMIST SURVEY					3
X24	TBC -FOLLOWING AGRONOMIST SURVEY					3
X25	TBC -FOLLOWING AGRONOMIST SURVEY					3
X26	TBC -FOLLOWING AGRONOMIST SURVEY					3
X27	TBC -FOLLOWING AGRONOMIST SURVEY					3
X28	TBC -FOLLOWING AGRONOMIST SURVEY					3
X29	TBC -FOLLOWING AGRONOMIST SURVEY					3
X30	TBC -FOLLOWING AGRONOMIST SURVEY					3
X31	TBC -FOLLOWING AGRONOMIST SURVEY					3
X32	TBC -FOLLOWING AGRONOMIST SURVEY					3
X33	TBC -FOLLOWING AGRONOMIST SURVEY					3

TOTALE alberi richiesti per compensazione*	39
Totale nuovi alberi previsti all'interno dell'area di progetto (disegno ML06-PE-A-10108-ZZ-ZZ-SITE-BWT - 3/06/2025)	39
totale alberi da compensare rimanenti	0

* Posizione e tipo di alberi non indicati nel rilievo ML9-RA1-T03. In attesa di un aggiornamento del censimento arboreo si ipotizza la compensazione massima (3 alberi per ogni albero demolito)

OWNER:
Proprietario:

EQUINIX

EQUINIX HYPERSCALE 2 (ML9) S.r.l., Castelletto
20019, Metropolitan City of Milan, Milan 20019, Italy

DO NOT SCALE FROM THIS DRAWING. ALL DIMENSIONS / INFORMATION CONTAINED IN THIS DRAWING IS FOR GUIDANCE AND THE RESPONSIBILITY OF THE CONSULTANT / CONTRACTOR TO CONFIRM, PERFORM ANY CALCULATIONS AND FIELD VERIFY CONDITIONS ON SITE PRIOR TO COMMENCEMENT OF ANY WORK OR THE PRODUCTION OF ANY SHOP DRAWINGS. ALL DISCREPANCIES TO BE REPORTED TO THE DRAWINGS CONTENT ORIGINATOR. THIS DRAWING IS TO BE READ IN CONJUNCTION WITH ALL RELATED CONSULTANT'S / CONTRACTOR DRAWINGS AND ANY OTHER RELEVANT INFORMATION.

Non scalare da questo elaborato. Tutte le dimensioni/informazioni contenute in questo elaborato sono di carattere indicativo ed è responsabilità del consulente/appaltatore confermare, eseguire qualsiasi calcolo e verificare in cantiere le condizioni prima dell'inizio di qualsiasi lavoro o della produzione di qualsiasi elaborato costruttivo. Tutte le discrepanze devono essere segnalate all'autore degli elaborati. Questo elaborato deve essere letto insieme a tutti i documenti correlati del consulente/appaltatore e a qualsiasi altra informazione pertinente.

CONTENT ORIGINATOR:
Autore:

Bryden Wood

ORIGINATOR DISCIPLINE:
Disciplina:

info@brydenwood.co.uk
brydenwood.com

Registered Company Address
Bryden Wood, Via Abbondio Sangiorgio12, Milano 20145, Italia

THIS DRAWING IS THE COPYRIGHT OF BRYDEN WOOD TECHNOLOGY LTD.
Il presente disegno è copyright di Bryden Wood Technology Ltd.

Legenda:

- Perimetro unita' di intervento
- Perimetro dei lotti interessati
- Confini Ambito di Intervento 7B Variante Piano Attuativo 2022
- Confini Comunali
- Posizione indicativa della Rete Fibra. Fare riferimento al report "Technical Due Diligence" di Equinix (Agosto 2023.)
- Posizione indicativa della Rete Gas Naturale. Fare riferimento al report "Technical Due Diligence" di Equinix, Agosto 2023.
- Posizione indicativa della Rete Enel. Fare riferimento al report "Technical Due Diligence" di Equinix, Agosto 2023.
- Posizione indicativa della Cabina Telecom. Fare riferimento al report "Technical Due Diligence" di Equinix, Agosto 2023.
- Area inclusa all'interno del Piano Attuativo "Castelletto Uno Variante"
- GREEN AREA Area Verde
- Alberi Esistenti
- Alberi Demoliti
- Alberi Proposti
- Alberi proposti fuori dal perimetro
- Alberi demoliti come da Perizia Agronomica del 2021
- Ulteriori Alberature Presenti nel Rilievo Drone del 23/04/2025
- Ulteriori Alberature Presenti nel Rilievo Drone del 23/04/2025- da demolire

REV Rev	DATE Data	DESCRIPTION Finalita' della consegna	DWN Crea	CHK Rev	APP Apr
R01	2025-06-24	Info - for Information	SCB	MB	

PROJECT:
Progetto:

ML5 & ML6

Castelletto, 20019 Metropolitan City of Milan

STATUS: S2

DRAWING TITLE:
Titolo Elaborato:

PLANIMETRIA GENERALE COMPENSAZIONE ARBOREA ML5-6

PROJECT NUMBER:
Numero Progetto:
ML10x/ML11x

SHEET NUMBER:
Numero Elaborato:

SCALE:
Scala:
1:500

PAPER SIZE:
Formato:
A1

DATE:
Data:
2025-06-24

PURPOSE OF ISSUE:
Finalità della consegna:
Info - for Information

REVISION:
Revisione:
R01

DOCUMENT REFERENCE:
Documento di riferimento:
ML5/6-PE-A-10108-ZZ-ZZ-SITE-BWT

© Equinix, Inc.